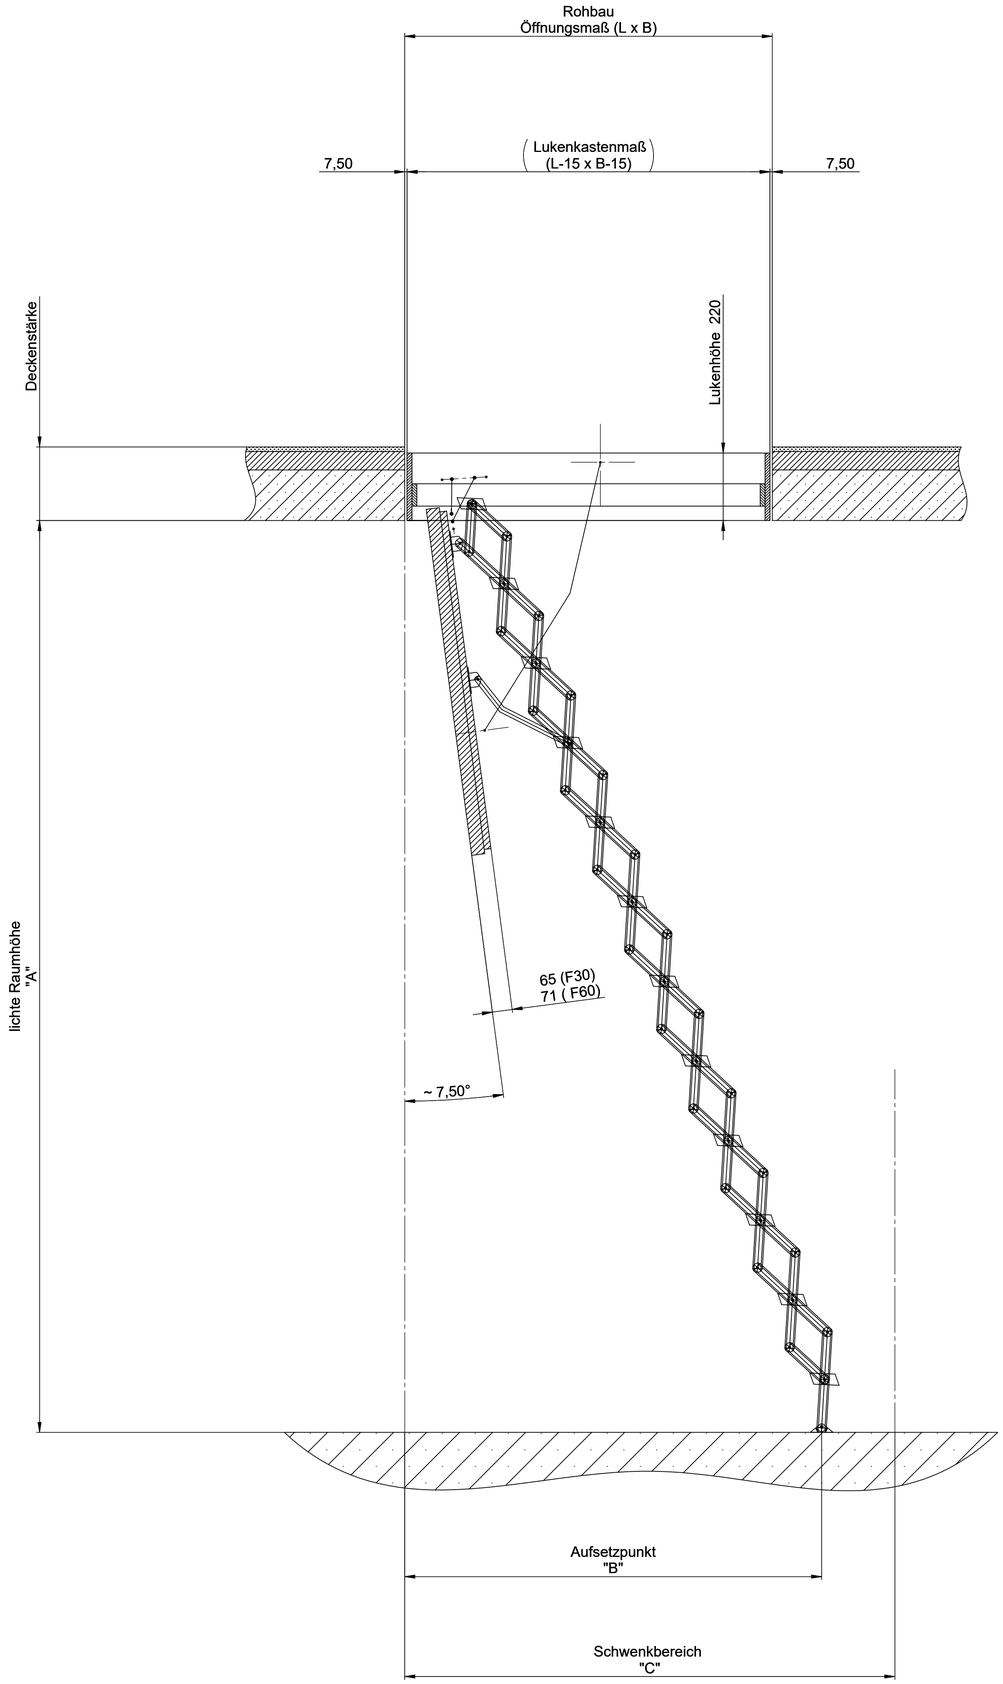

Einbaufertiges Element
Geprüfte Sicherheit: geprüft nach DIN EN 14975 durch den TÜV Süd

Luftdichtheit (a- Wert): Klasse 4 - Prüfdruckdifferenz 600 Pa geprüft nach DIN EN 1220
durch ift Rosenheim

Wärmedämmung (U - Wert): Deckel = 0,92 W/m² K geprüft nach EN ISO 12567-1
durch ift Rosenheim

Treppe
Scherenglieder aus Alu- Profil
Scherenstufen aus Alu- Profil
Belastbarkeit 150 kg für das gesamte Bauelement
Stufentiefe 8 cm

Maßanfertigung:
Maßanfertigungen sind auf Anfrage möglich

Abhängigkeit Stufenzahl - Rohbau Öffnungsmaß (Länge)		Platzbedarf in cm		
Stufenzahl	Rohbau Öffnungsmaß (Länge) cm	Lichte Raumhöhe "A"	Aufsetzpunkt "B"	Schwenkbereich "C"
9	80 - 140	200 - 225	113 - 102	123
10	80 - 140	225 - 250	124 - 113	135
11	80 - 140	250 - 275	135 - 124	146
12	80 - 140	275 - 300	146 - 135	158
13	90 - 140	300 - 325	157 - 146	170
Lukenkastenaussenmass Rohbau-Öffnungsmass - 1,5 cm				

Standardgrößen
Rohbau-Öffnungsmass Länge x Breite
110 x 60 cm
110 x 70 cm
120 x 60 cm
120 x 70 cm

Weitere Größen und abweichende lichte Raumhöhen auf Anfrage.
Zeichnung ist zur Information. Maße sind vor Ort verantwortlich zu prüfen.

Bodentreppen - Scherentreppen - Flachdachausstiege - Spindeltreppen

Maßstab 1:10

	Datum	Name
Bearb.	08.03.16	Ra
Gepr.		
Norm		

Roto Frank Treppen GmbH

Zust.	Änderung	Datum	Name
a)		01.06.19	Ka

Benennung
Scherentreppe
miniLine F30/F60

Zeichnungsnummer
6000495

Blatt 1/1
DIN A1

SolidWorks; DIN A1

HINWEIS: Sämtliche Informationen, die in diesem Dokument enthalten sind, sind ERSTEIGENTUM der Roto Frank Treppen GmbH. Jeder Empfänger dieses Dokumentes darf die darin enthaltenen Informationen nur zu vorher zu definierenden Zwecken verwenden. Die Weitergabe an Dritte ist untersagt, oder offenlegen, Copyright Treppen GmbH behält sich alle Rechte in Bezug auf Urheberrechtsgesetz, Patent und Gebrauchsmusterschutz, in Übereinstimmung mit den internationalen Verträgen.